


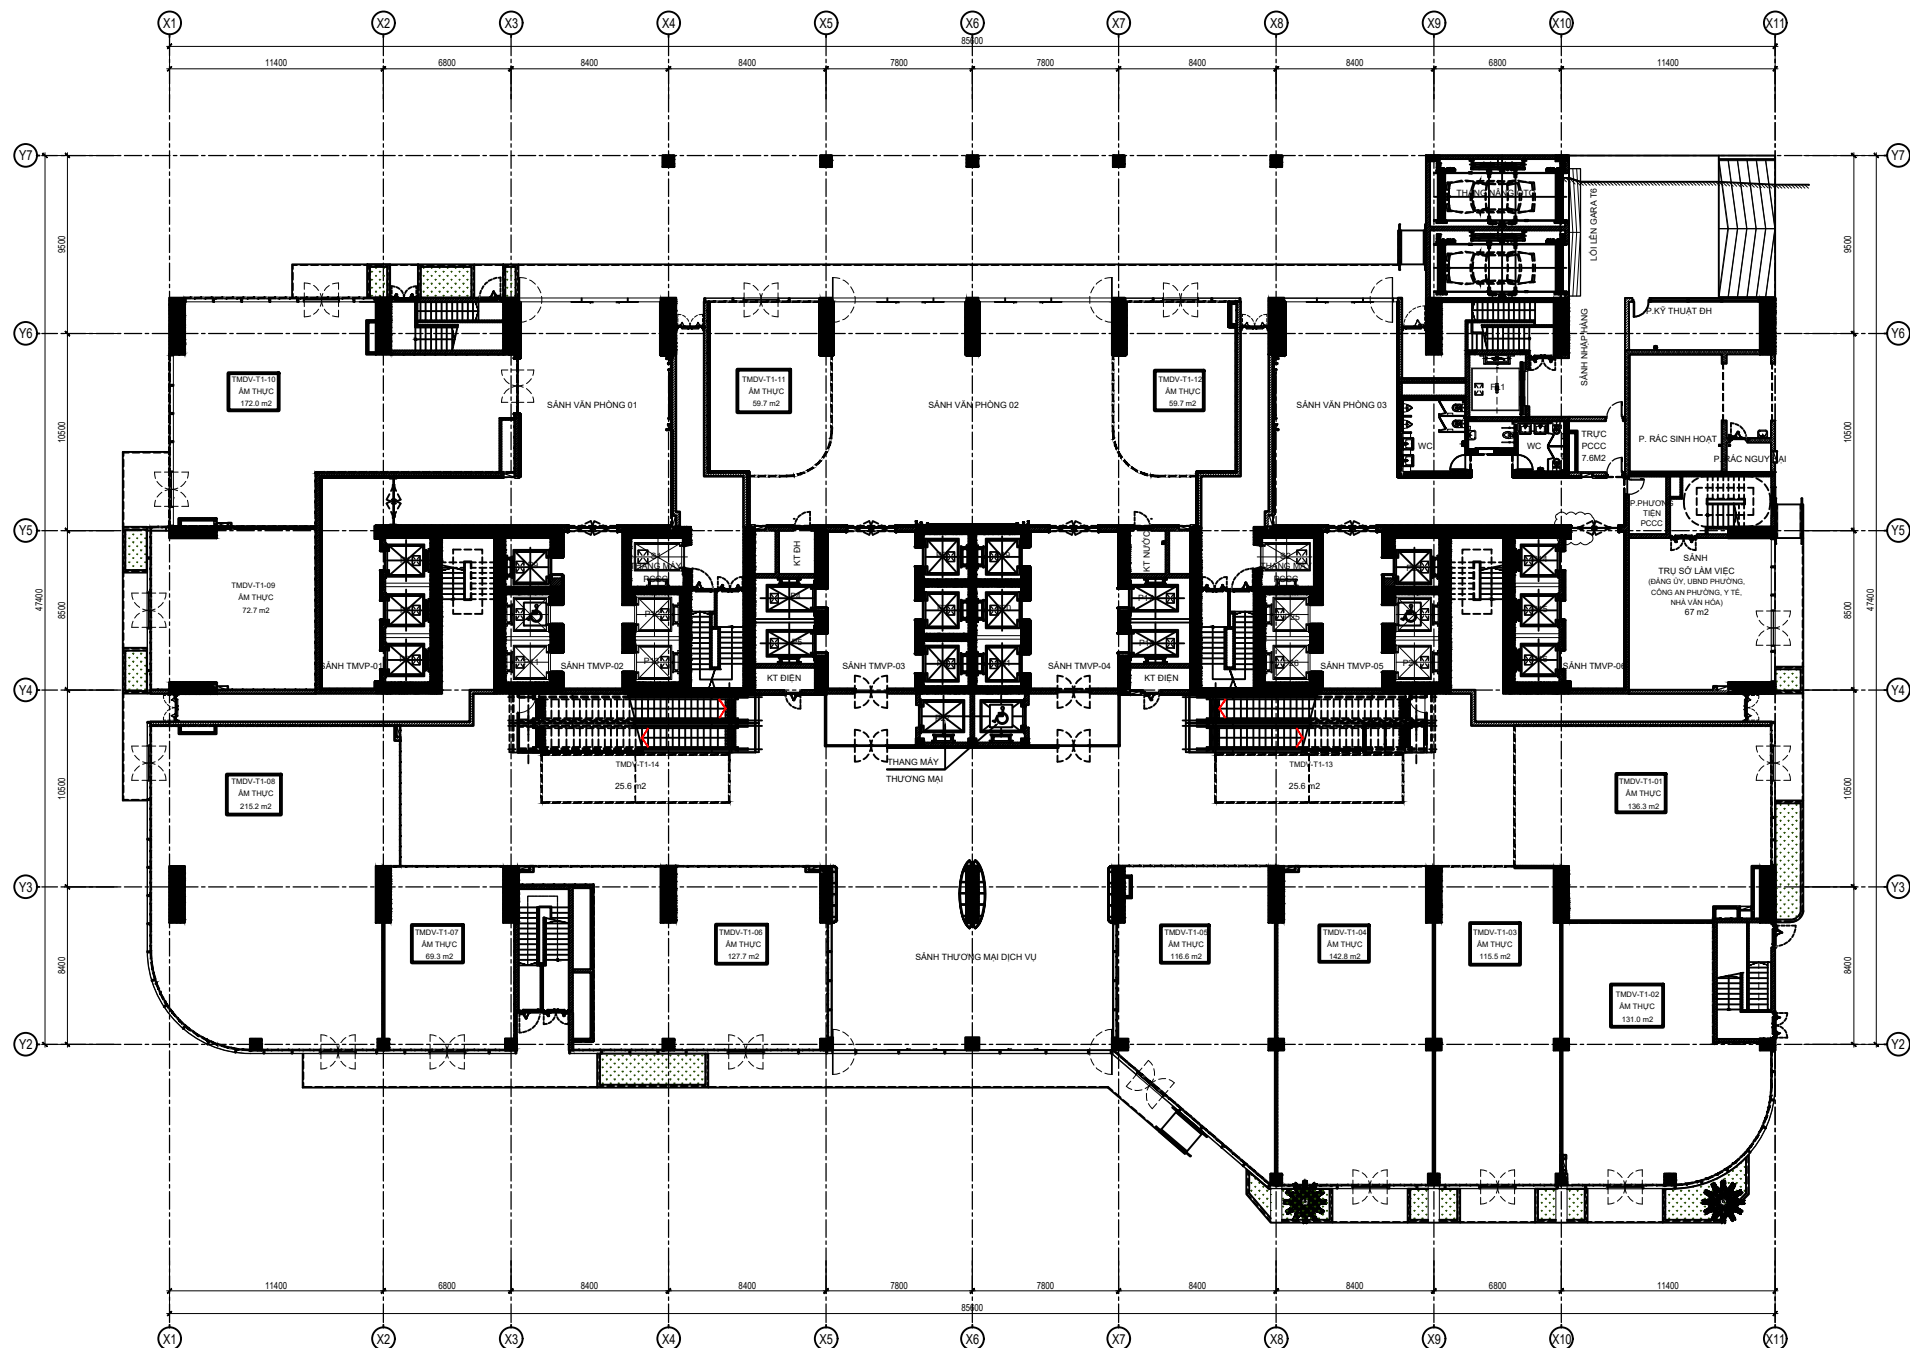


MB MẶT BẰNG TẦNG 1
1:150

Khách chốt
Khách cộc



MẶT BẰNG TẦNG 2
1:150

Khách chốt
Khách cọc

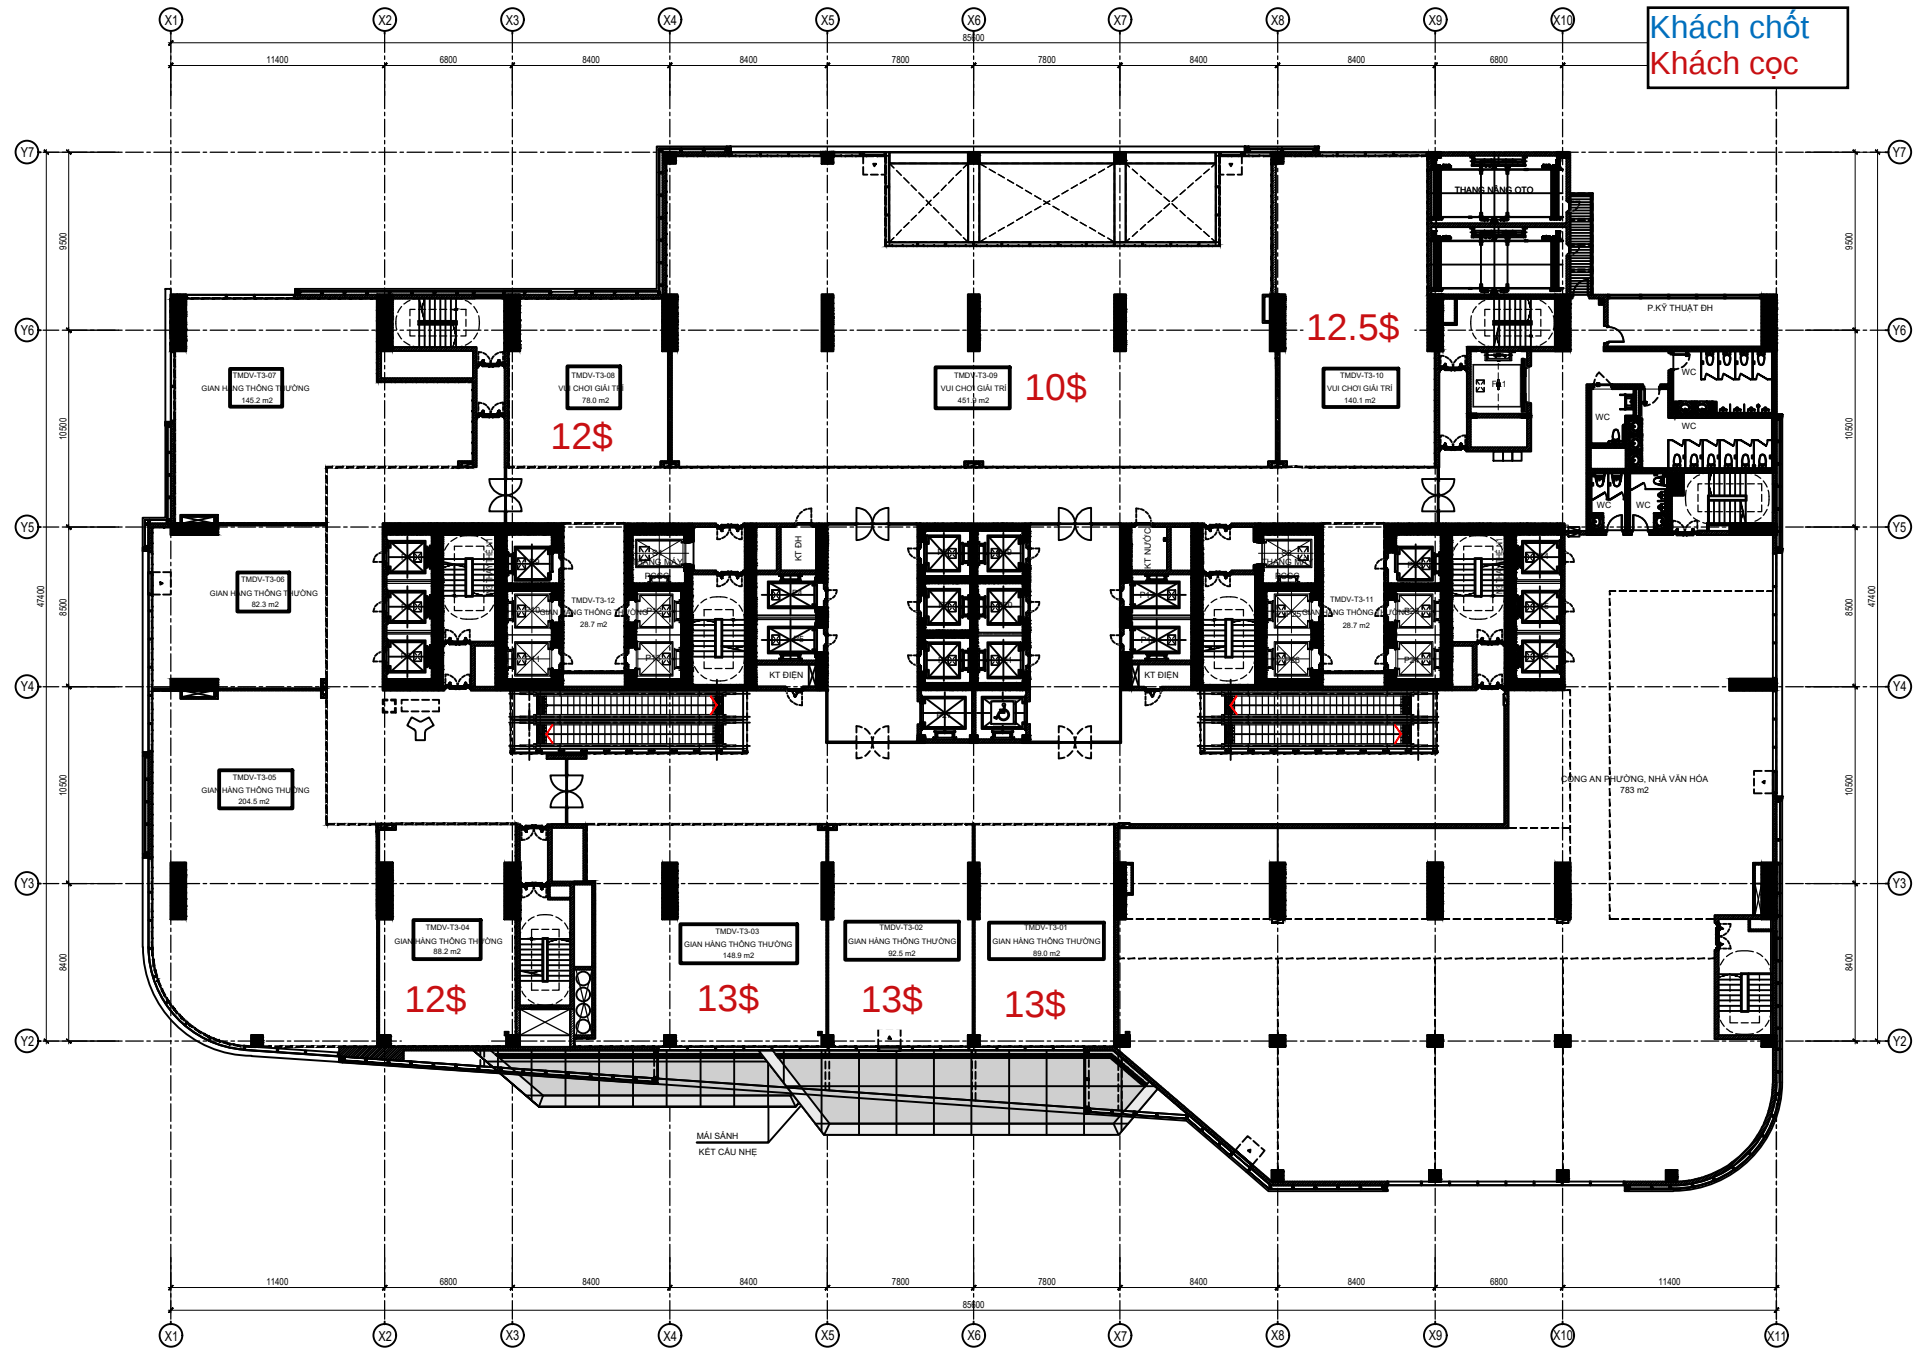

MẶT BẰNG TẦNG 3
1:150



MB **MẶT BẰNG TẦNG 4**
1:150

