


ROX TOWER NGUYỄN CÔNG TRÚ

180 NGUYỄN CÔNG TRÚ


MẶT BẰNG ĐIỂN HÌNH TẦNG 5

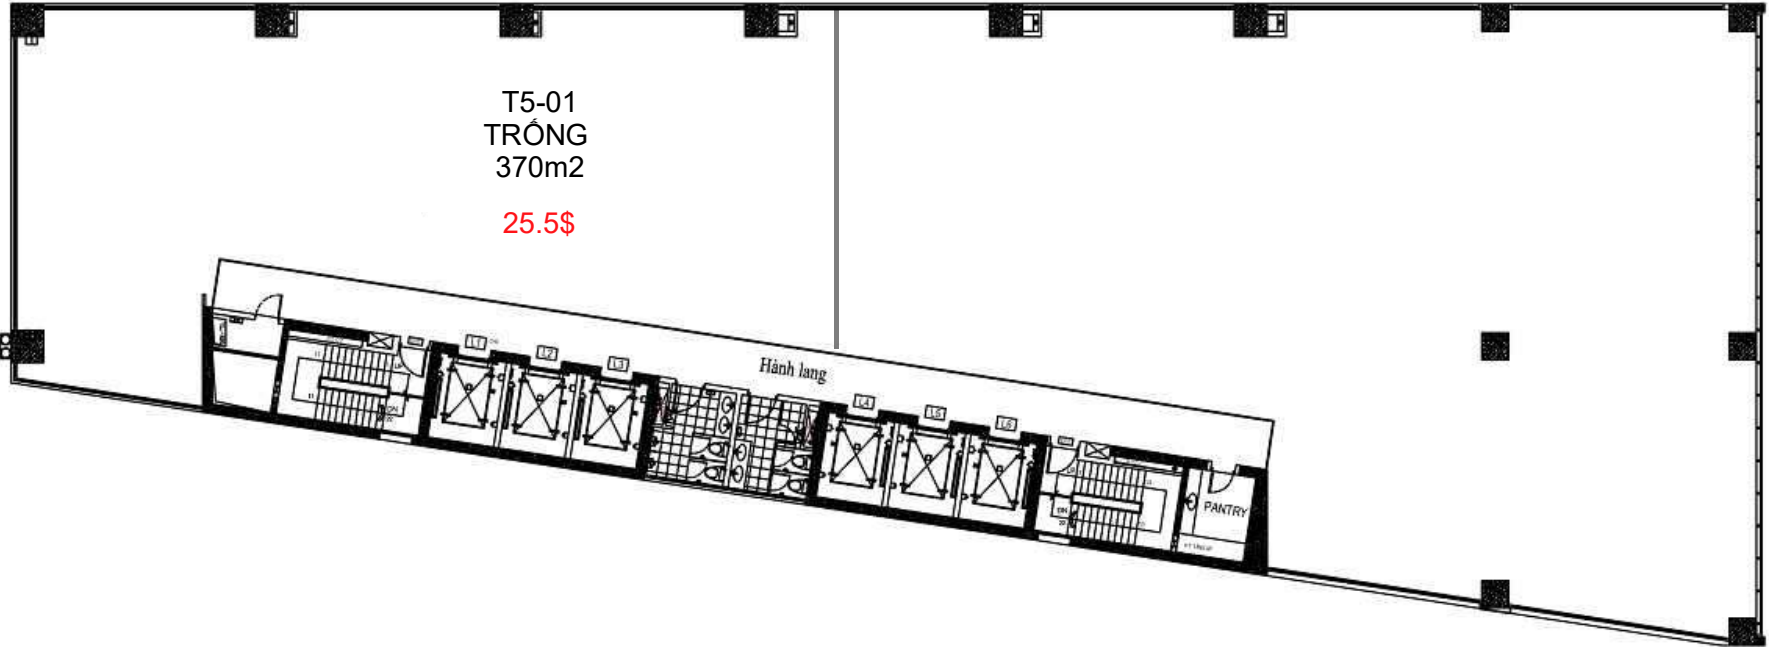

ROX TOWER NGUYỄN CÔNG TRÚ

180 NGUYỄN CÔNG TRÚ


MẶT BẰNG ĐIỂN HÌNH TẦNG 6

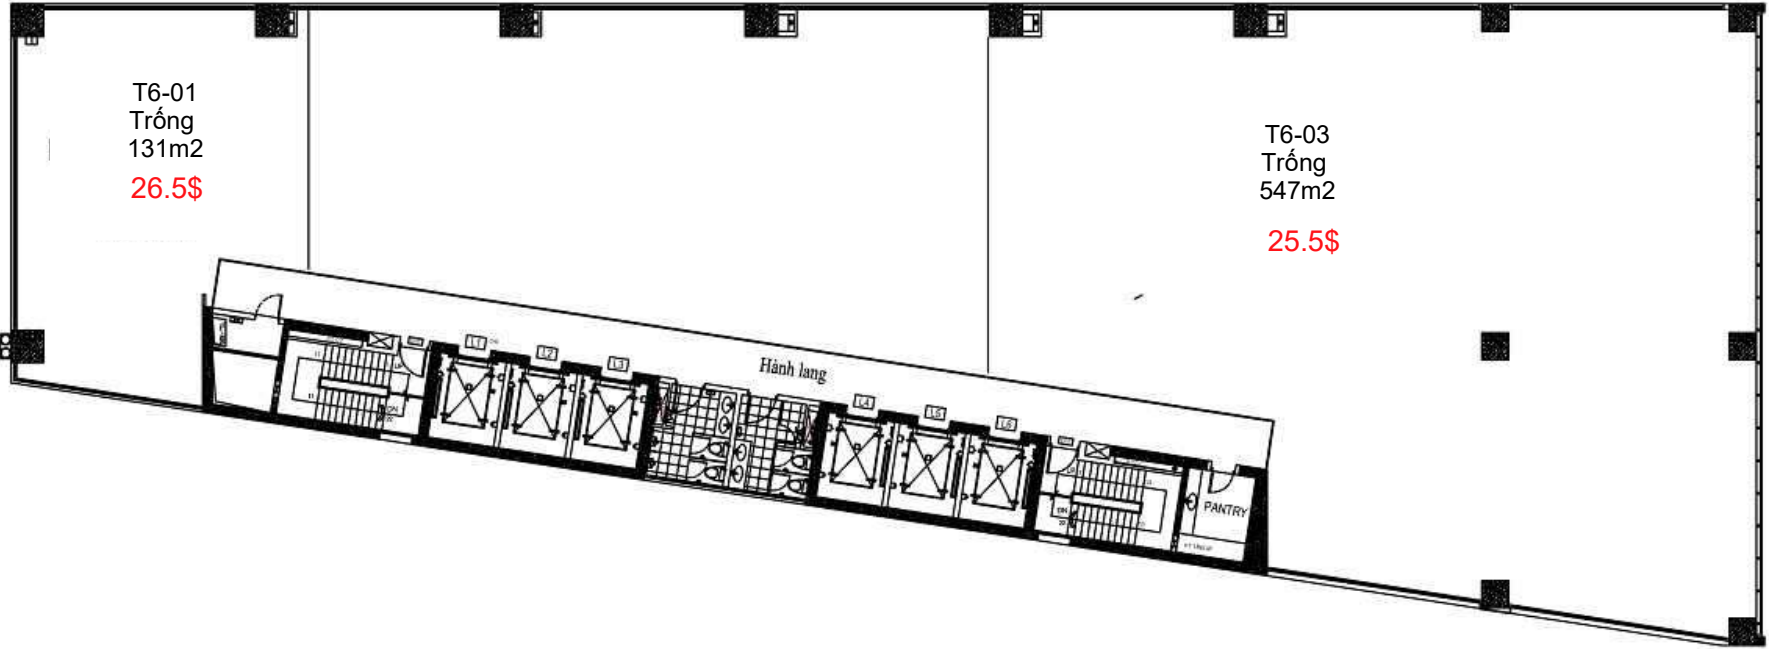

ROX TOWER NGUYỄN CÔNG TRÚ

180 NGUYỄN CÔNG TRÚ


MẶT BẰNG ĐIỆN HÌNH TẦNG 7

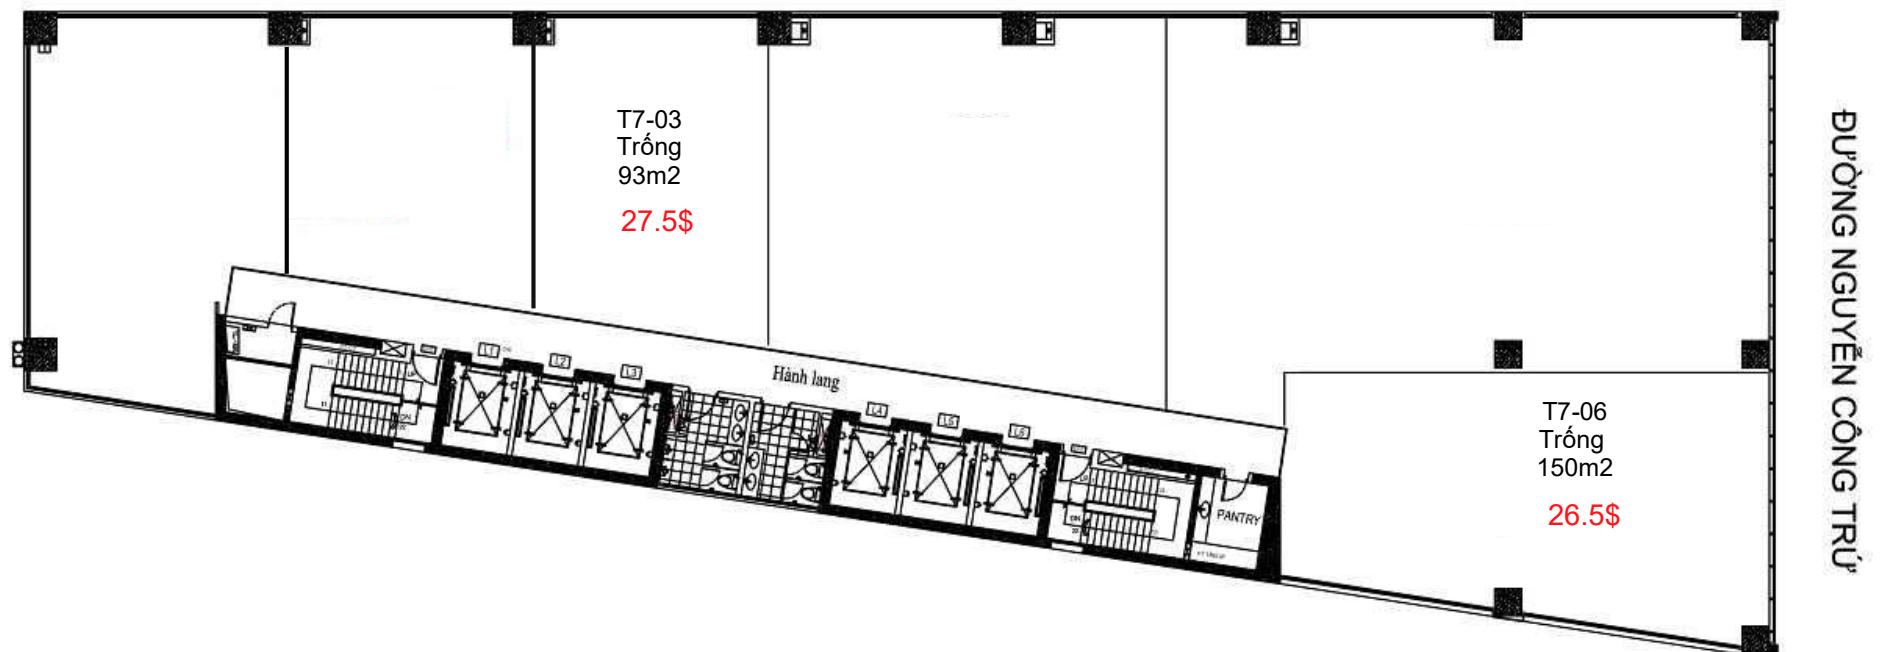

ROX TOWER NGUYỄN CÔNG TRÚ

180 NGUYỄN CÔNG TRÚ

MẶT BẰNG ĐIỂN HÌNH TẦNG 8

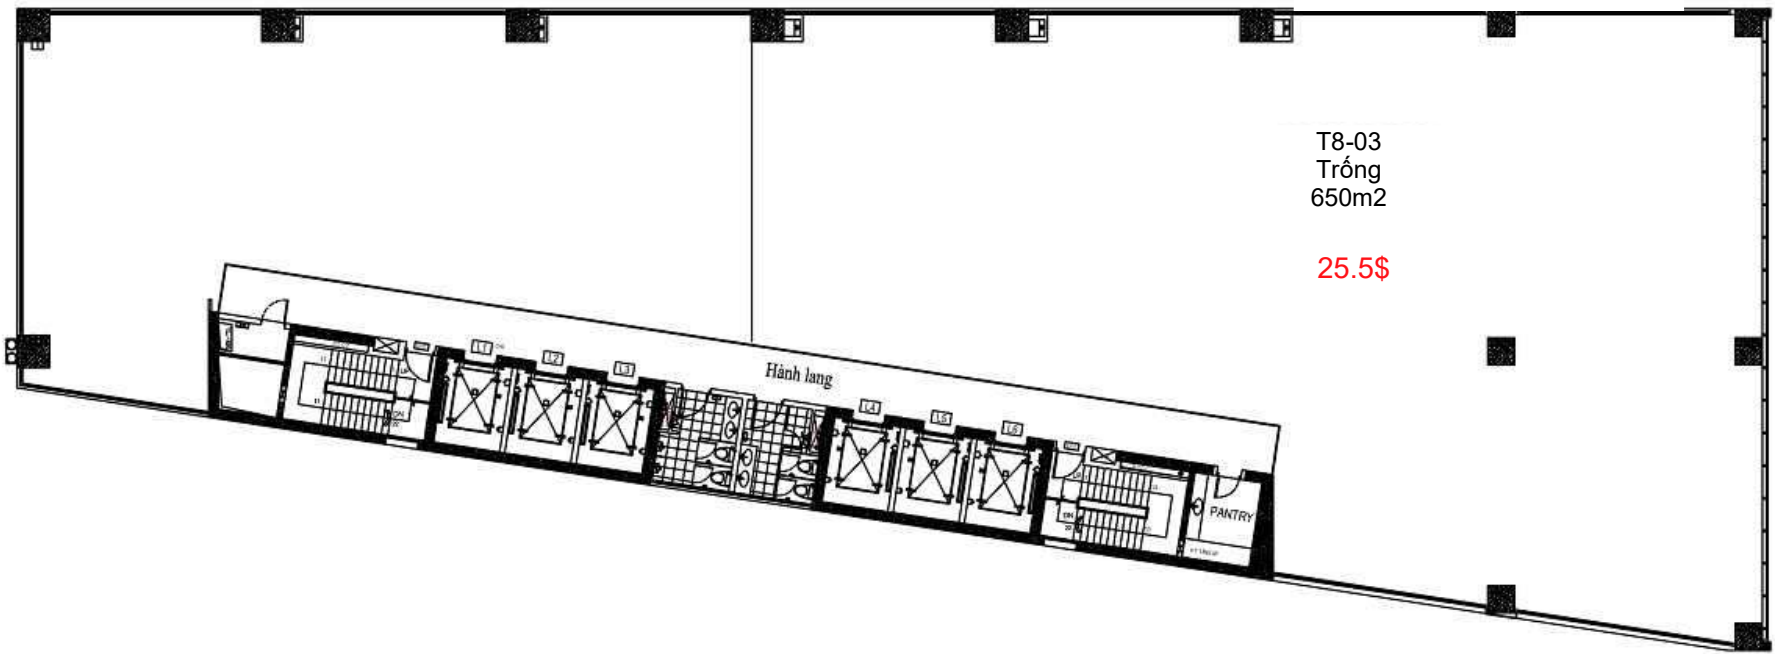

T8-03
Trống
650m2

25.5\$


ĐƯỜNG NGUYỄN CÔNG TRÚ

ROX TOWER NGUYỄN CÔNG TRÚP

180 NGUYỄN CÔNG TRÚP

MẶT BẰNG ĐIỂN HÌNH TẦNG 9


Công ty CP đầu tư và Phát triển Vigon

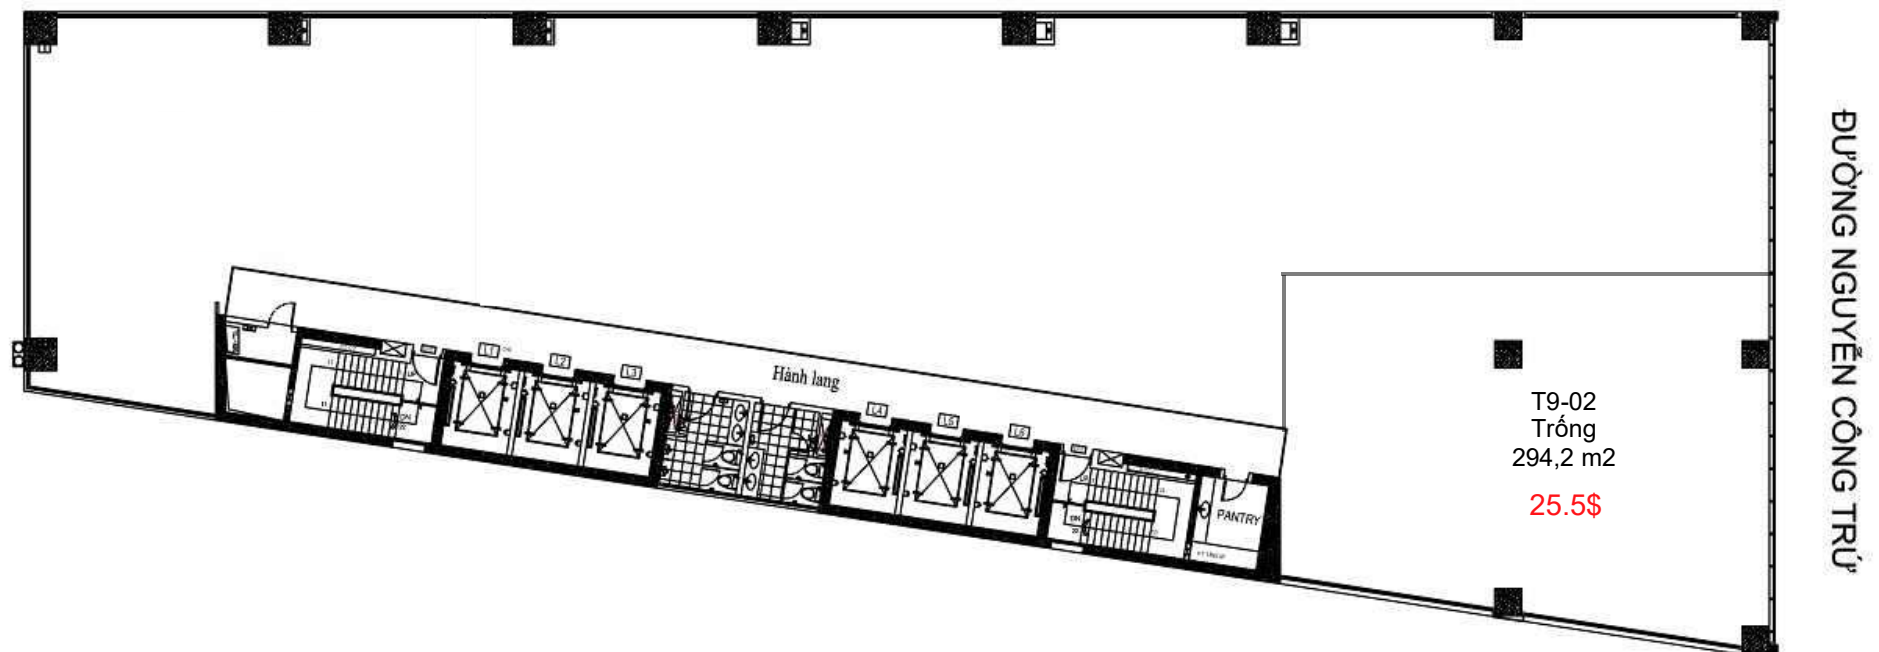

ROX TOWER NGUYỄN CÔNG TRÚ


180 NGUYỄN CÔNG TRÚ

MẶT BẰNG ĐIỂN HÌNH TẦNG 10

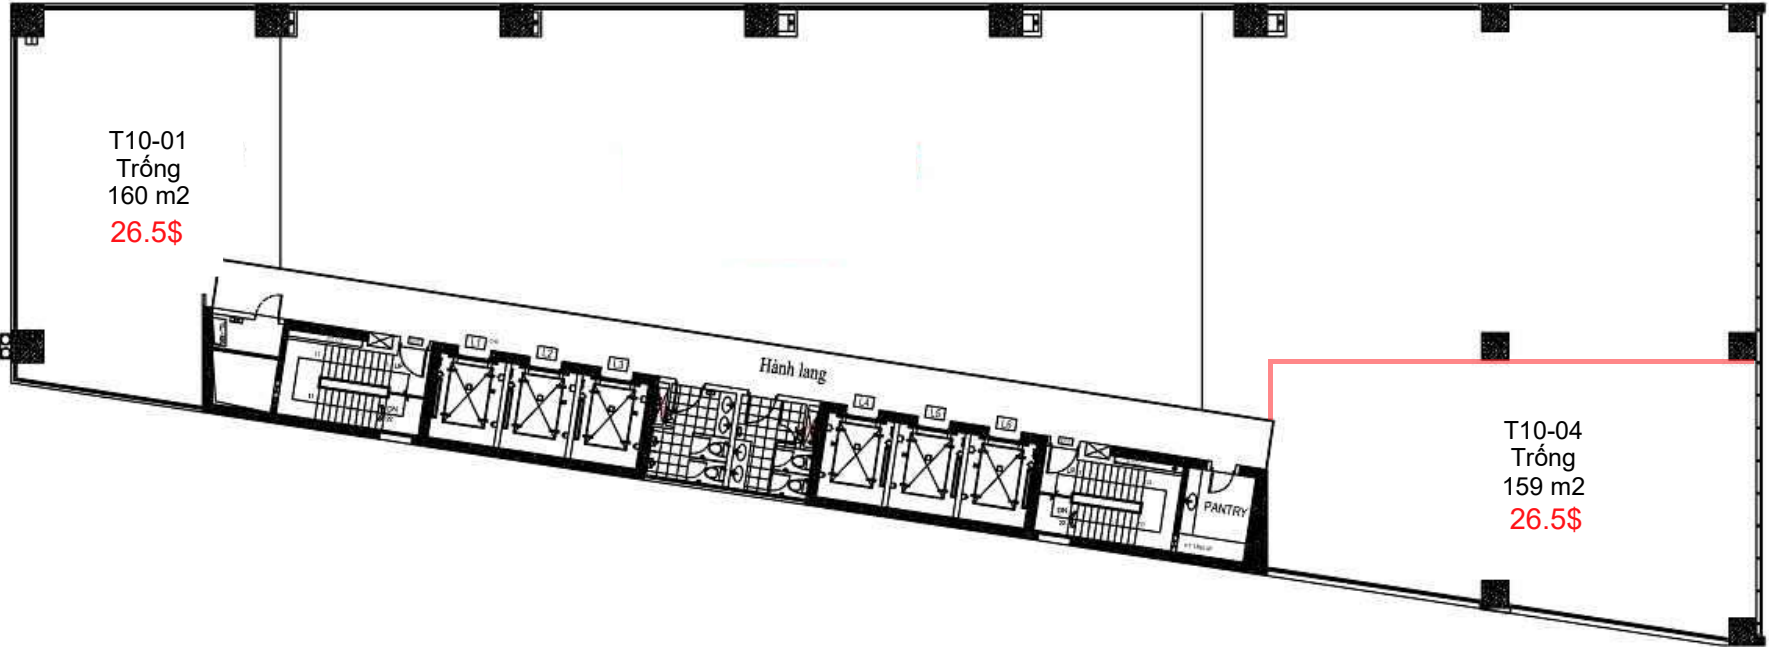

ĐƯỜNG NGUYỄN CÔNG TRÚ


180 NGUYỄN CÔNG TRÚ

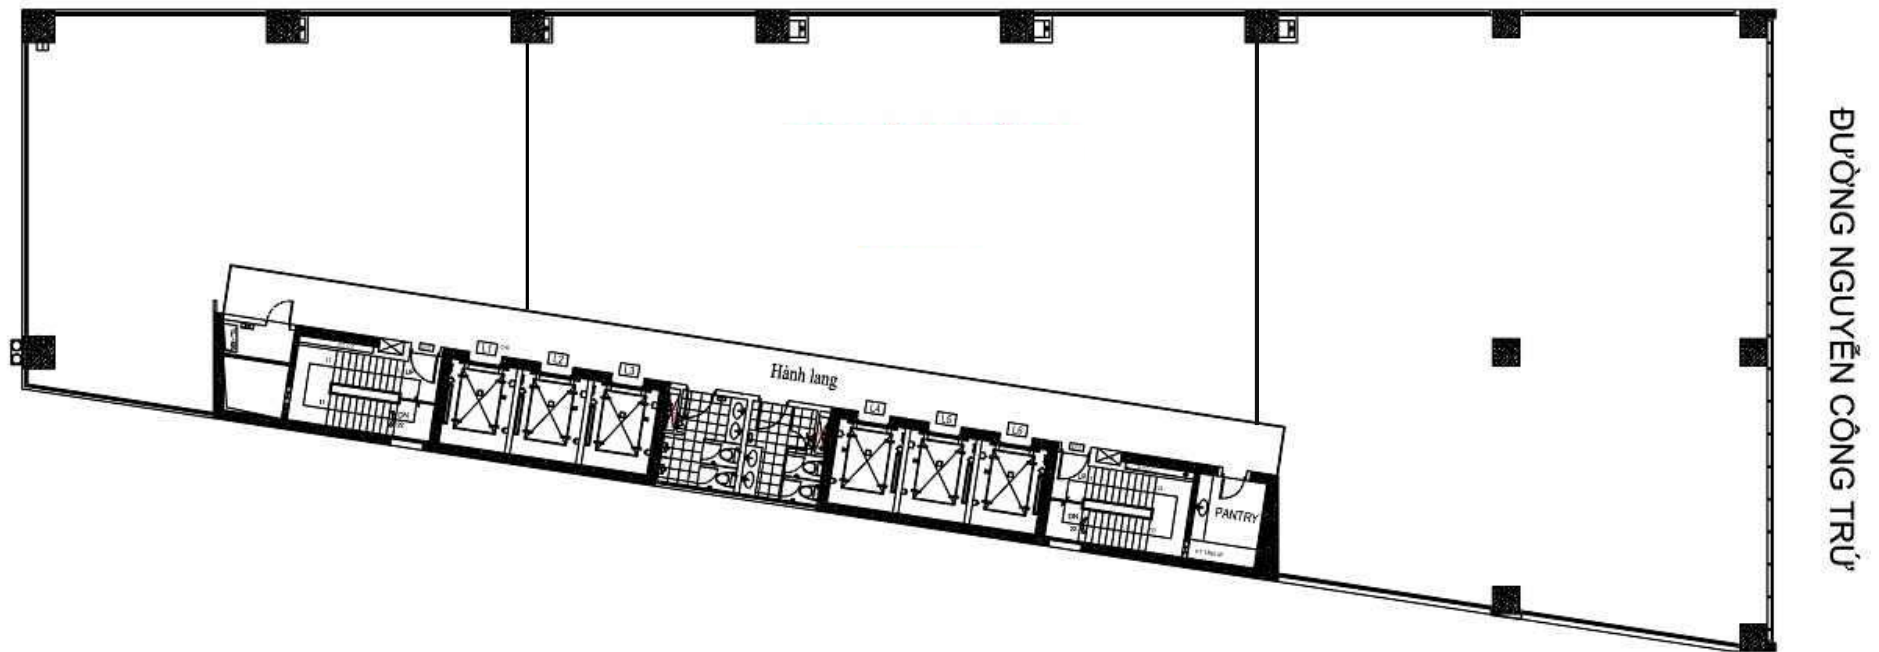

TNR TOWER

180 NGUYỄN CÔNG TRÚ


MẶT BẰNG ĐIỂN HÌNH TẦNG 15

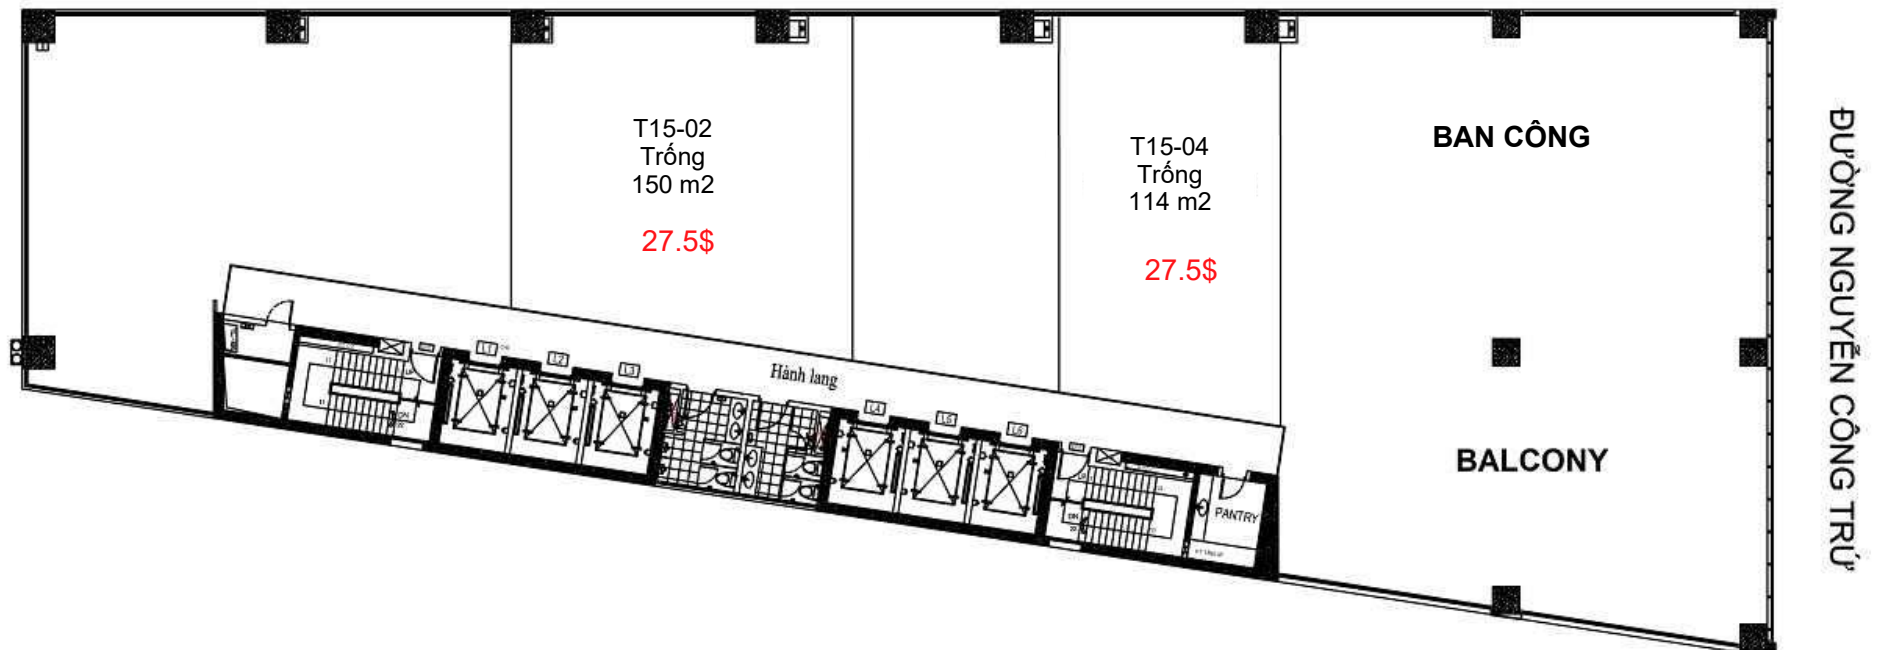

TNR TOWER

180 NGUYỄN CÔNG TRÚ

MẶT BẰNG ĐIỂN HÌNH TẦNG 17

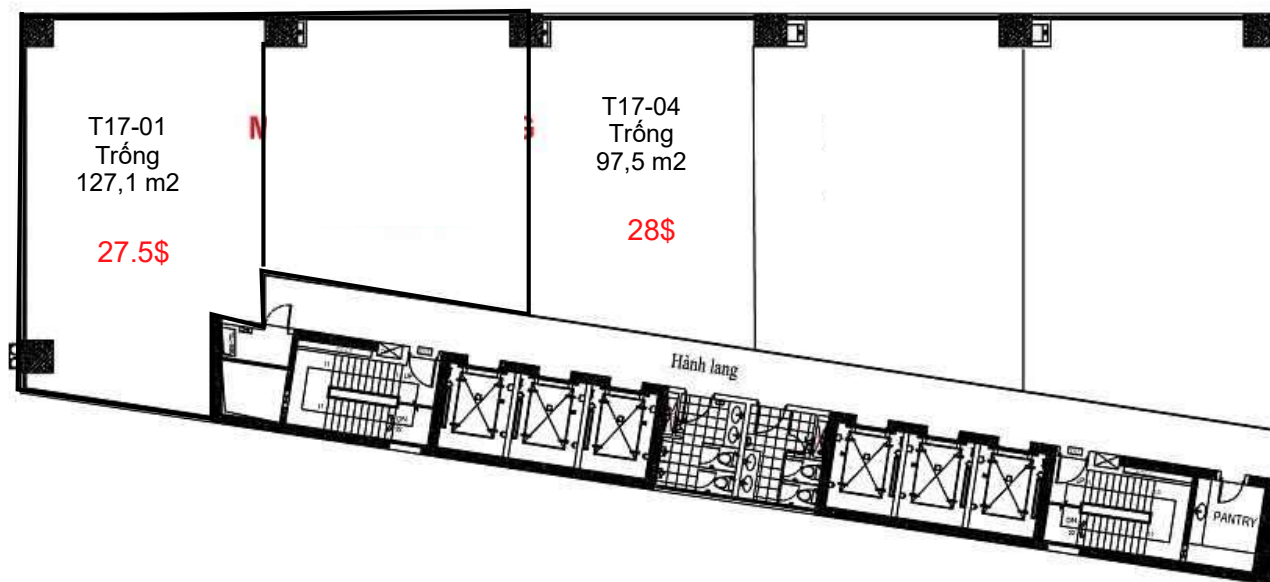


ĐƯỜNG NGUYỄN CÔNG TRÚ

TNR TOWER

180 NGUYỄN CÔNG TRÚ

MẶT BẰNG ĐIỂN HÌNH TẦNG 25

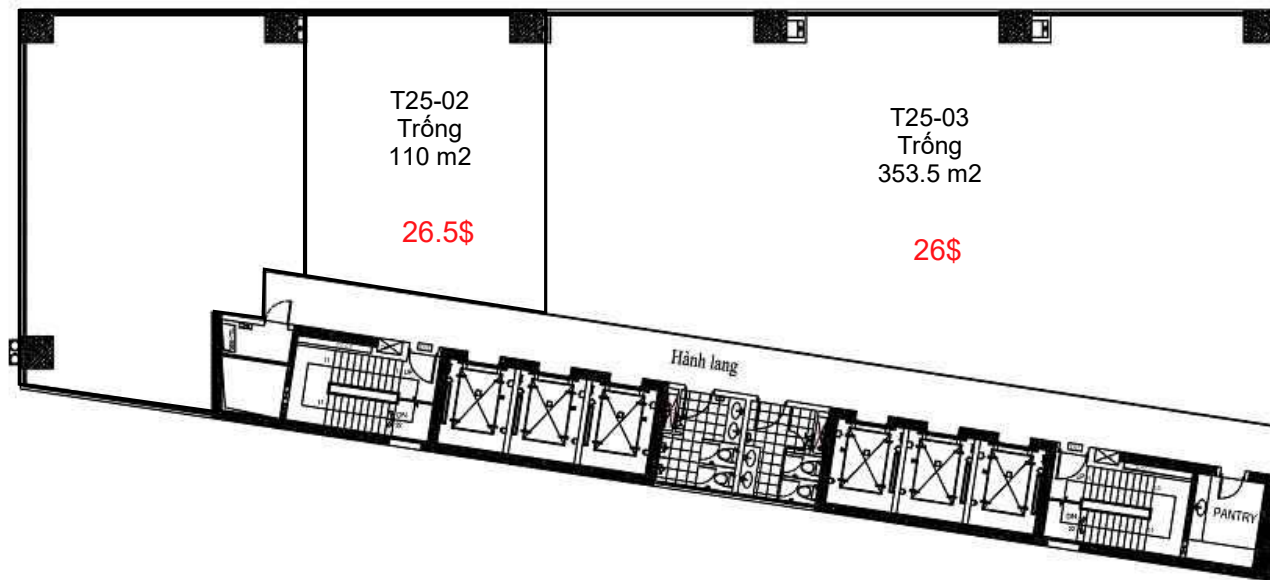

ĐƯỜNG NGUYỄN CÔNG TRÚ